


Обмерный план

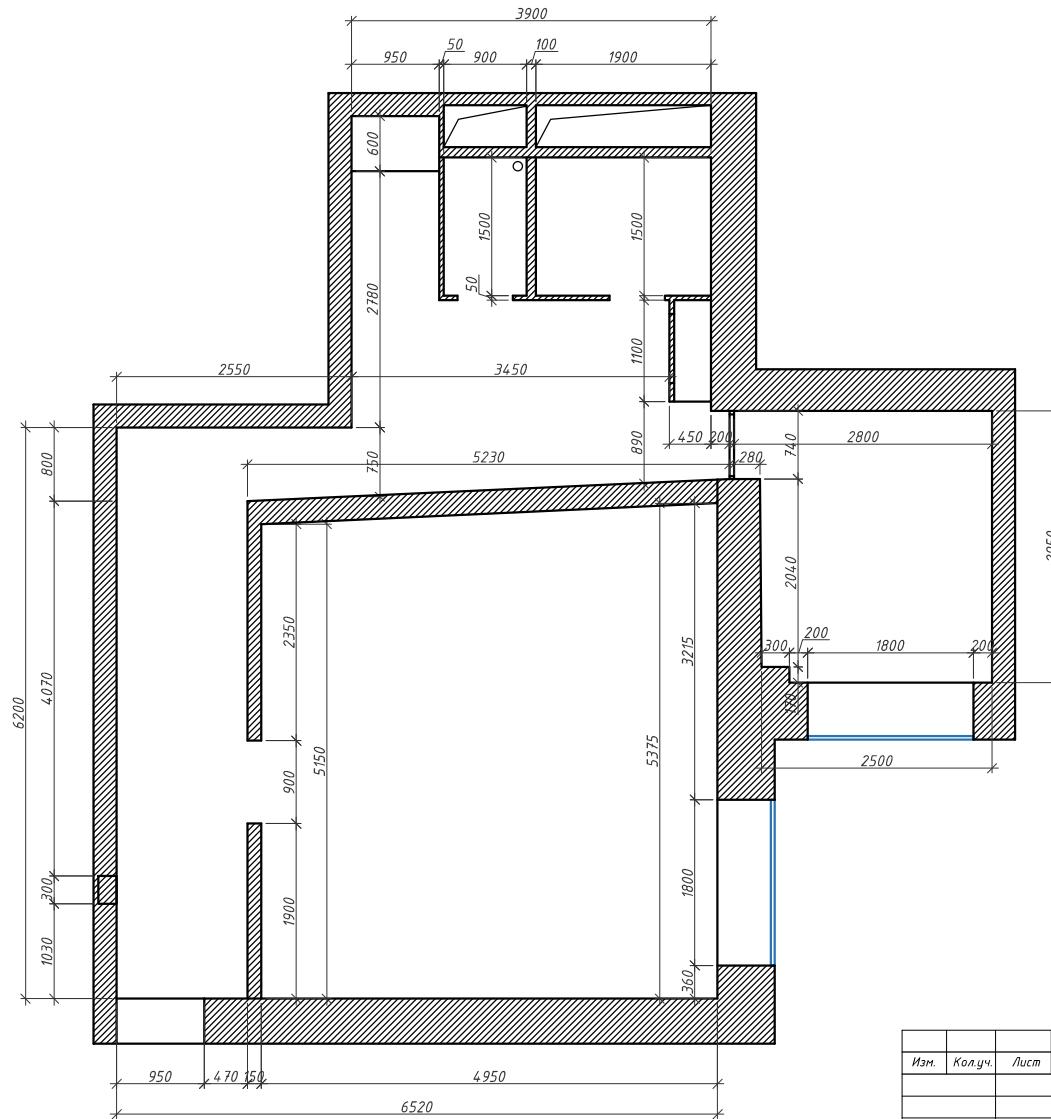


СОГЛАСОВАНО	
Имя, № подл.	Взам. инв. №
Подпись и дата	

Изм.	Кол.уч.	Лист	№ док.	Подп.	Дата


Квартира. СПб, ул. Рубинштейна		
Дизайн - проект	Стадия	Лист
	Р	
План расстановки мебели и оборудования. Вариант 1	Студия "DIVERSA"	
	т.764 - 73 - 38	

План расстановки мебели и оборудования Вариант 1

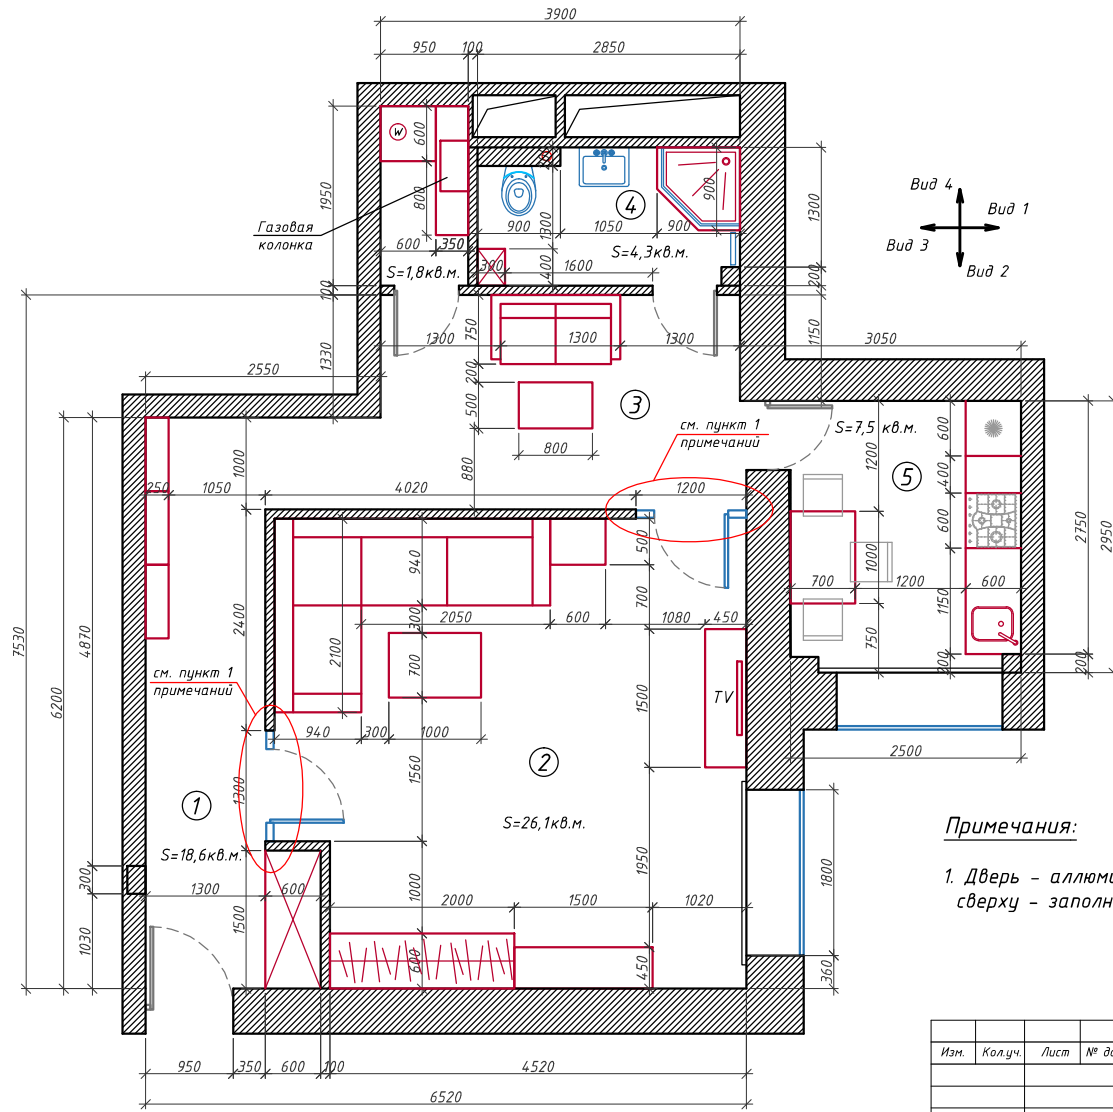

Экспликация помещений

N пом.	Наименование помещения	Площадь м ²
1	прихожая	8,9 м ²
2	гостиная	26,4 м ²
3	холл	9,7 м ²
4	санузел	7,8 м ²
5	кухня	7,5 м ²
Суммарная площадь:		60,3 м ²

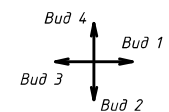


Примечания:

1. Дверь - алюминиевая коробка, стекло, сверху - заполнение до потолка - стеклоблоки.

СОГЛАСОВАНО	
Имя, N подл.	Взам. инв. N
Подпись и дата	

Изм.	Кол.уч.	Лист	№ док.	Подп.	Дата
Квартира. СПб, ул. Рубинштейна					
Дизайн - проект				Стадия	Лист
Архитектор Литасова О.				P	Листов
Дизайнер Алексашкина А.				Студия "DIVERSA" т.764 - 73 - 38	
Исполнил Алексашкина А.					

План расстановки мебели и оборудования Вариант 2

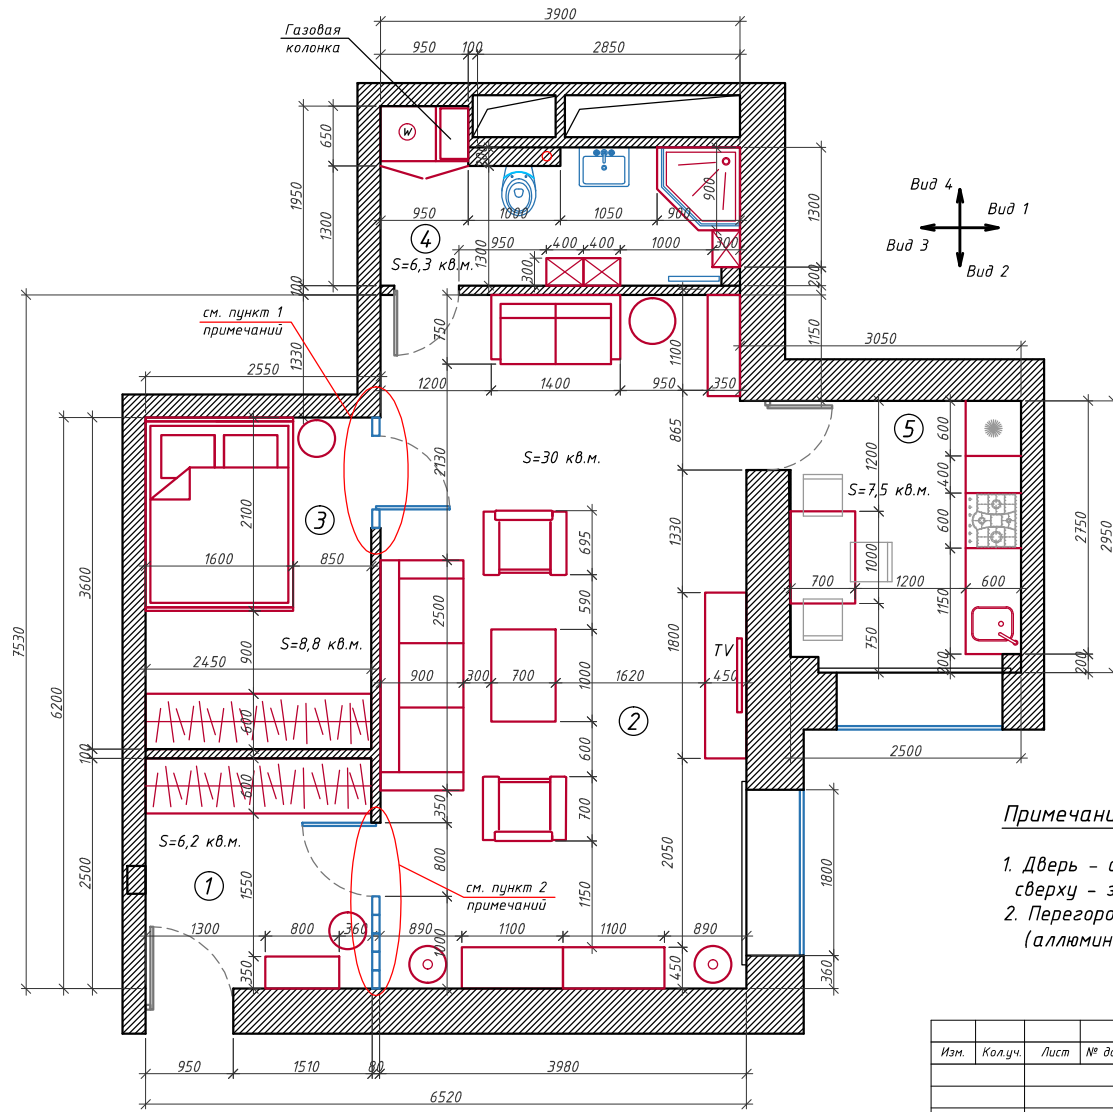

Экспликация помещений

N пом.	Наименование помещения	Площадь м ²
1	прихожая	6,2 м ²
2	гостиная	30 м ²
3	спальня	8,8 м ²
4	санузел	7,8 м ²
5	кухня	7,5 м ²
Суммарная площадь:		60,3 м ²

Примечания:

1. Дверь - алюминиевая коробка, стекло, сверху - заполнение до потолка - стеклоблоки.
2. Перегородка - стеклоблоки с интегрированной дверью, (алюминиевая коробка, стекло)

Изм.	Колуч.	Лист	№ док.	Подп.	Дата		
Квартира. СПб, ул. Рубинштейна							
Дизайн - проект					Студия	Лист	Листов
Архитектор Литасова О.					Р		
Дизайнер Алексашкина А.					Студия "DIVERSA" т.764 - 73 - 38		
Исполнил Алексашкина А.							

СОГЛАСОВАНО

Взам. инв. N

Получен и дата

Имя, N подл.