


Обмерный план

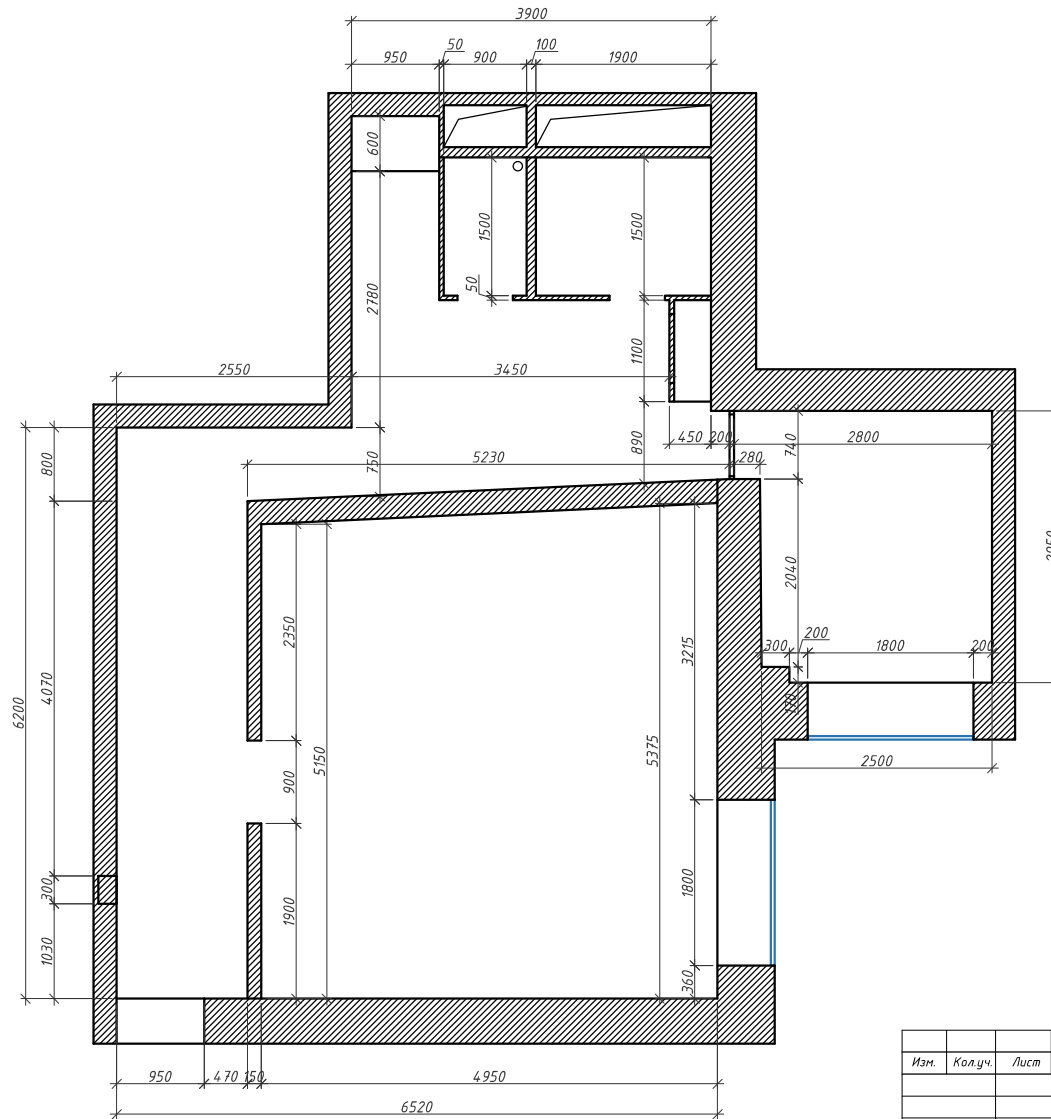

СОГЛАСОВАНО	
Имя, № подл.	Взам. инв. №
Подпись и дата	

Изм.	Кол.уч.	Лист	№ док.	Подп.	Дата

Квартира. СПб, ул. Рубинштейна						
Дизайн - проект				Стадия	Лист	Листов
Архитектор <i>Литасова О.</i>				Р		
Дизайнер <i>Алексашкина А.</i>				Студия "DIVERSA" т.764 - 73 - 38		
Исполнил <i>Алексашкина А.</i>						
План расстановки мебели и оборудования. Вариант 1						