



План расстановки мебели и оборудования Вариант 1

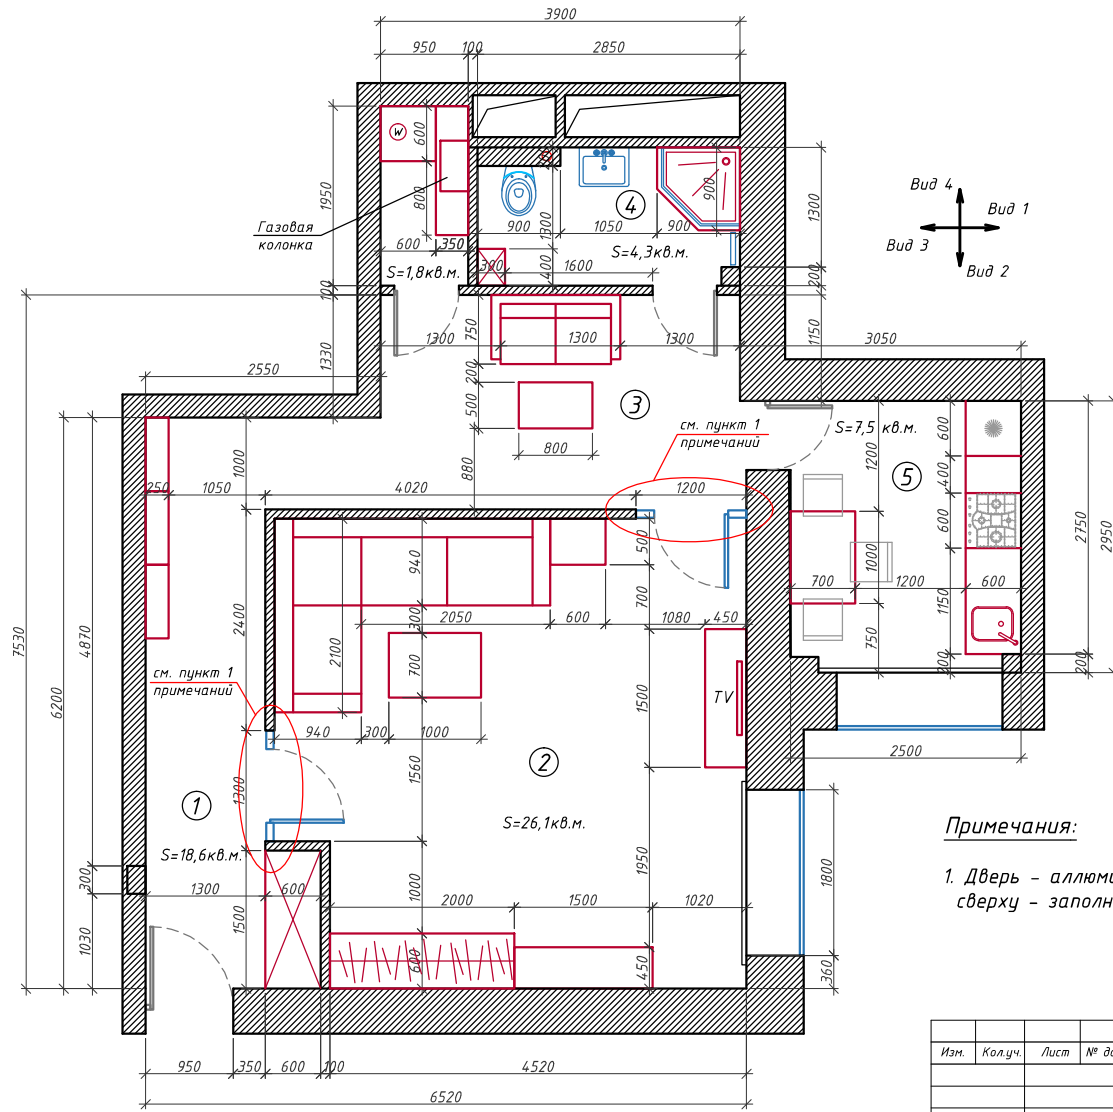

Экспликация помещений

N пом.	Наименование помещения	Площадь м ²
1	прихожая	8,9 м ²
2	гостиная	26,4 м ²
3	холл	9,7 м ²
4	санузел	7,8 м ²
5	кухня	7,5 м ²
Суммарная площадь:		60,3 м ²

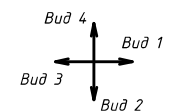

Примечания:

1. Дверь - алюминиевая коробка, стекло, сверху - заполнение до потолка - стеклоблоки.

СОГЛАСОВАНО	
Имя, N подл.	Взам. инв. N
Подпись и дата	

Квартира. СПб, ул. Рубинштейна					
Изм.	Кол.ч.	Лист	№ док.	Подп.	Дата
Дизайн - проект			Стадия	Лист	Листов
Архитектор			Р		
Дизайнер			Литасова О.		
Исполнил			Алексашкина А.		
План расстановки мебели и оборудования. Вариант 1					Студия "DIVERSA" т.764 - 73 - 38