


План расстановки мебели и оборудования Вариант 2

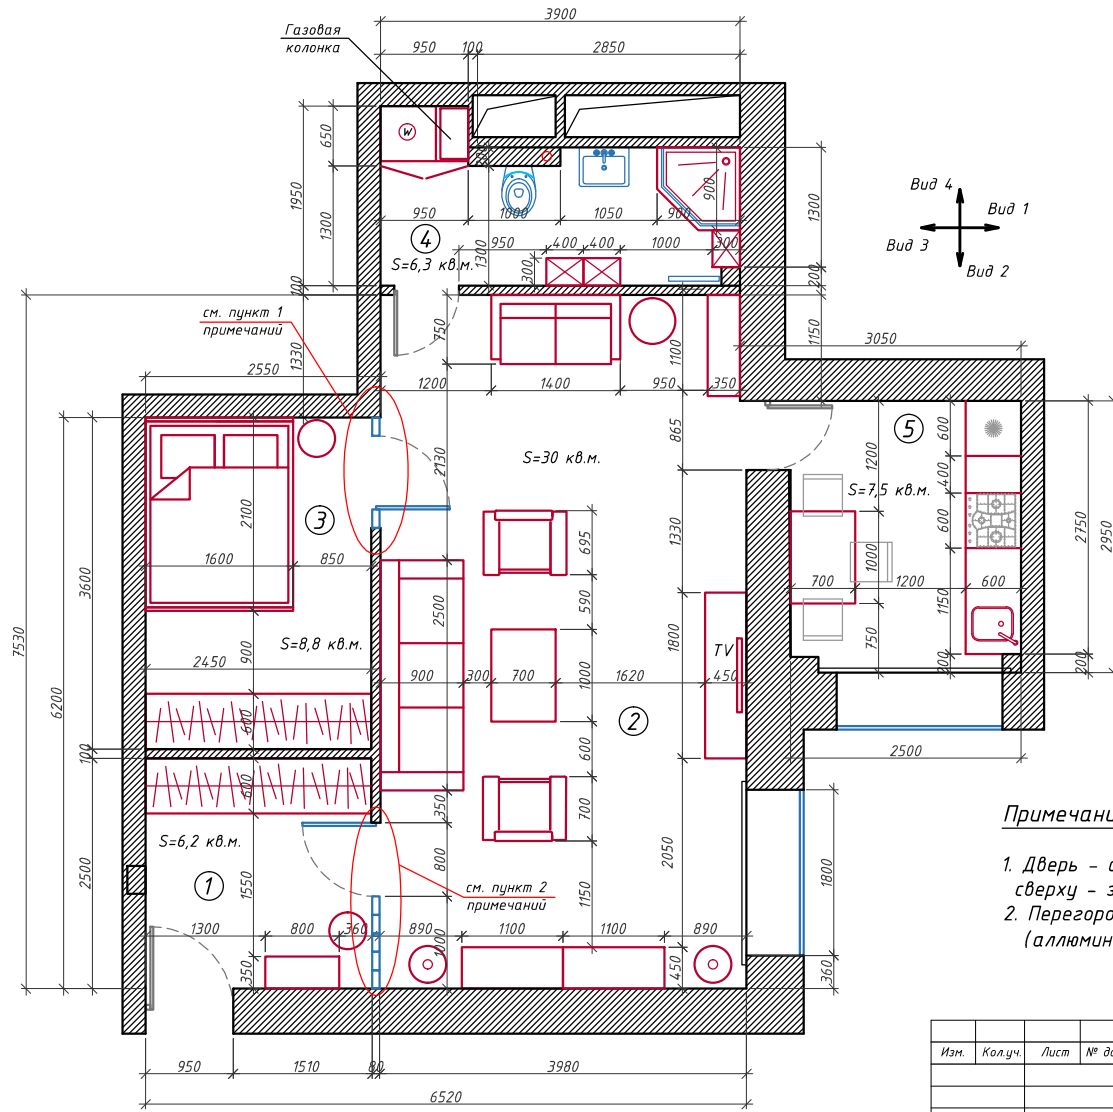

Экспликация помещений

N пом.	Наименование помещения	Площадь м ²
1	прихожая	6,2 м ²
2	гостиная	30 м ²
3	спальня	8,8 м ²
4	санузел	7,8 м ²
5	кухня	7,5 м ²
Суммарная площадь:		60,3 м ²

Примечания:

1. Дверь - алюминиевая коробка, стекло, сверху - заполнение до потолка - стеклоблоки.
2. Перегородка - стеклоблоки с интегрированной дверью, (алюминиевая коробка, стекло)

Изм.	Колуч.	Лист	№ док.	Подп.	Дата

Квартира. СПб, ул. Рубинштейна

Дизайн - проект

План расстановки мебели и
оборудования. Вариант 3.1

Стадия	Лист	Листов
Р		
Студия "DIVERSA" т.764 - 73 - 38		

СОГЛАСОВАНО

Имя, N подл., Подпись и дата, Власт. инв. N