Обмерный план

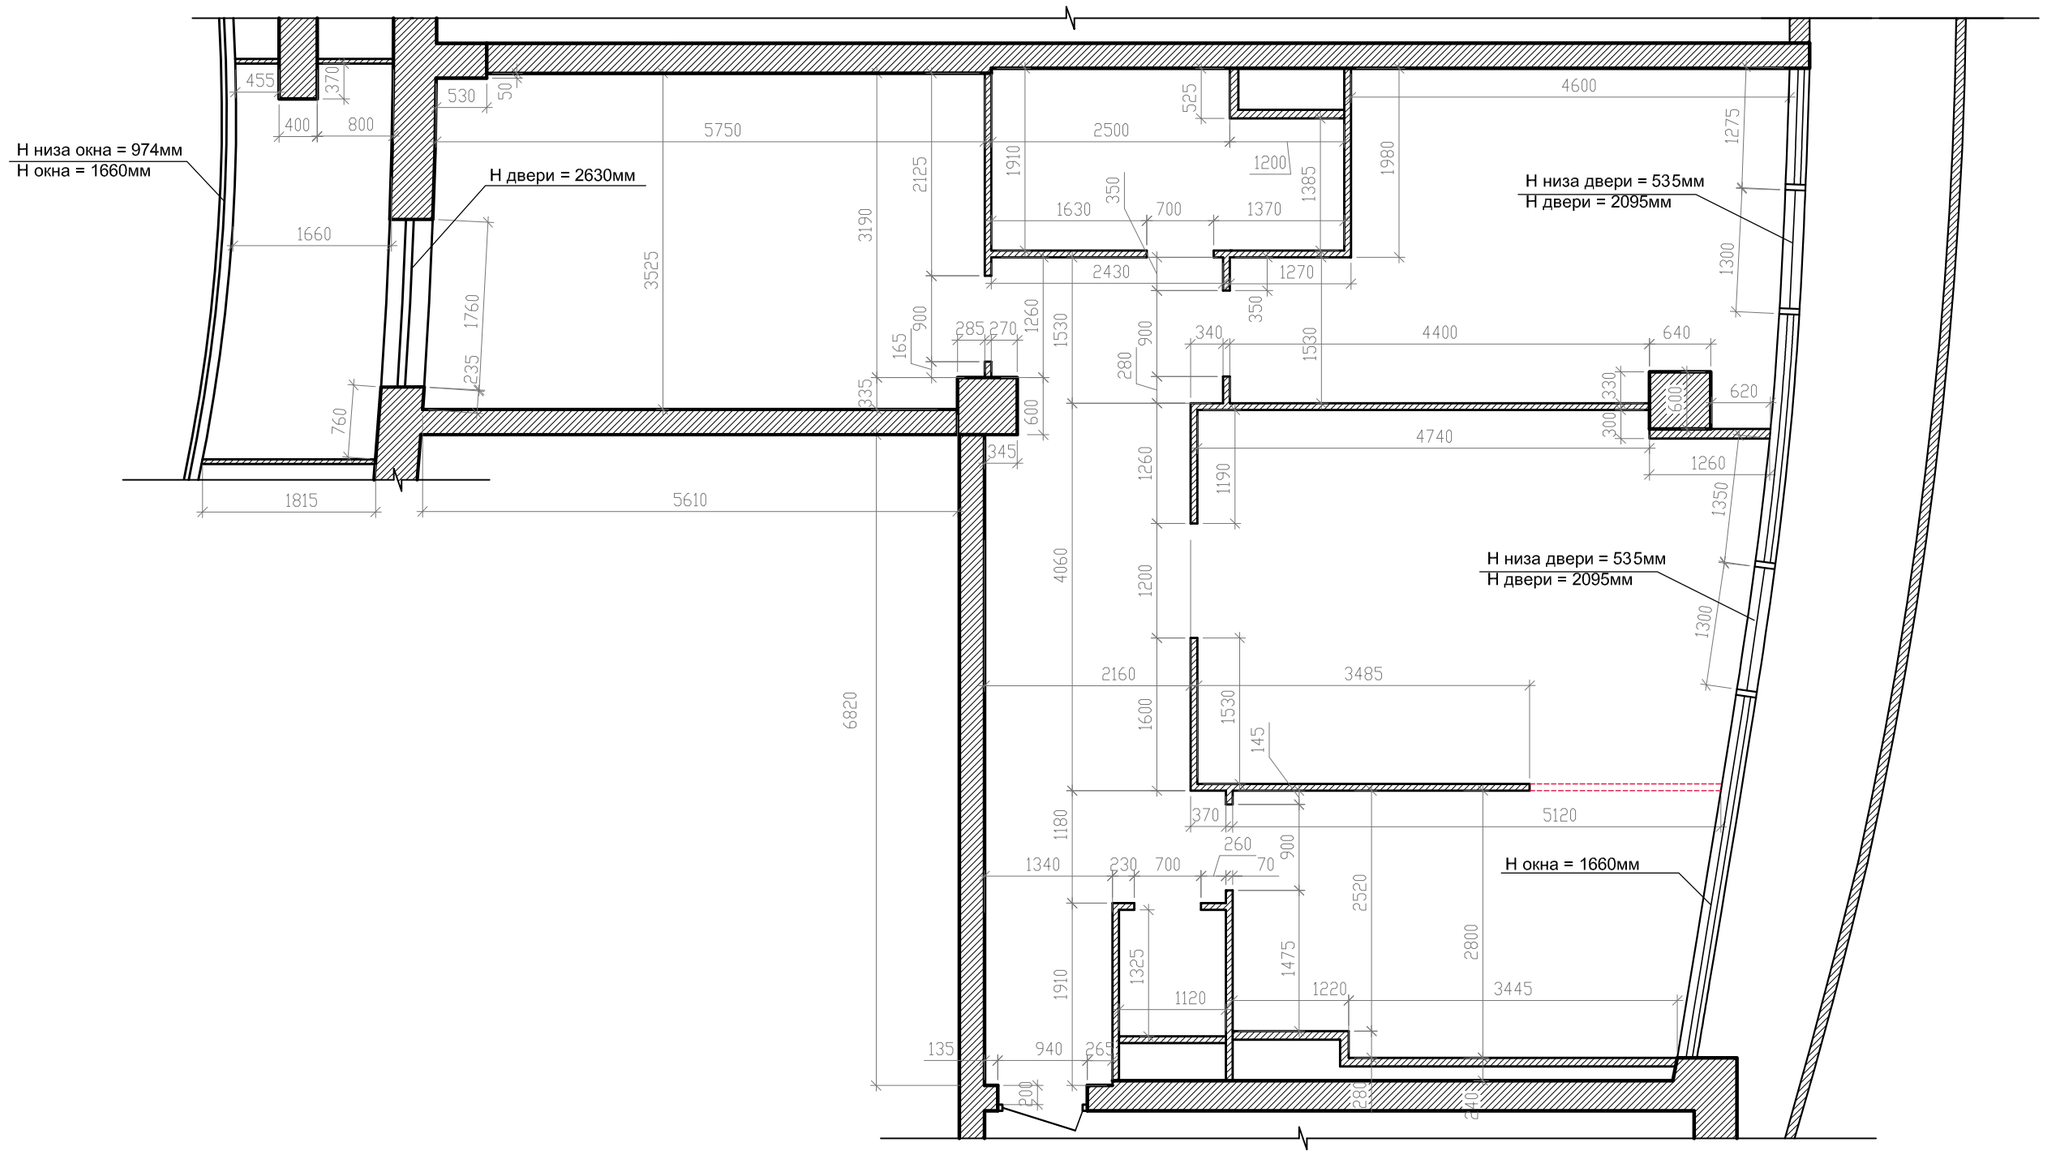

						Санкт-Петербург, ул. Б. Зеленина
Изм.	Кол.уч.	Лист	№ док.	Подп.	Дата	
						Планировочное решение
Заказчик		Рывкина Л.				Стадия: Р; Лист: ; Листов:
Гл.Архитектор		Литасова О.				
Дизайнер		Булкин А.				Обмерный план.
						studio DIVERSA www.diversa.ru

СОГЛАСОВАНО

Взам. инв. N

Подпись и дата

Инв. N подл.

План расстановки мебели и оборудования
Вариант 1

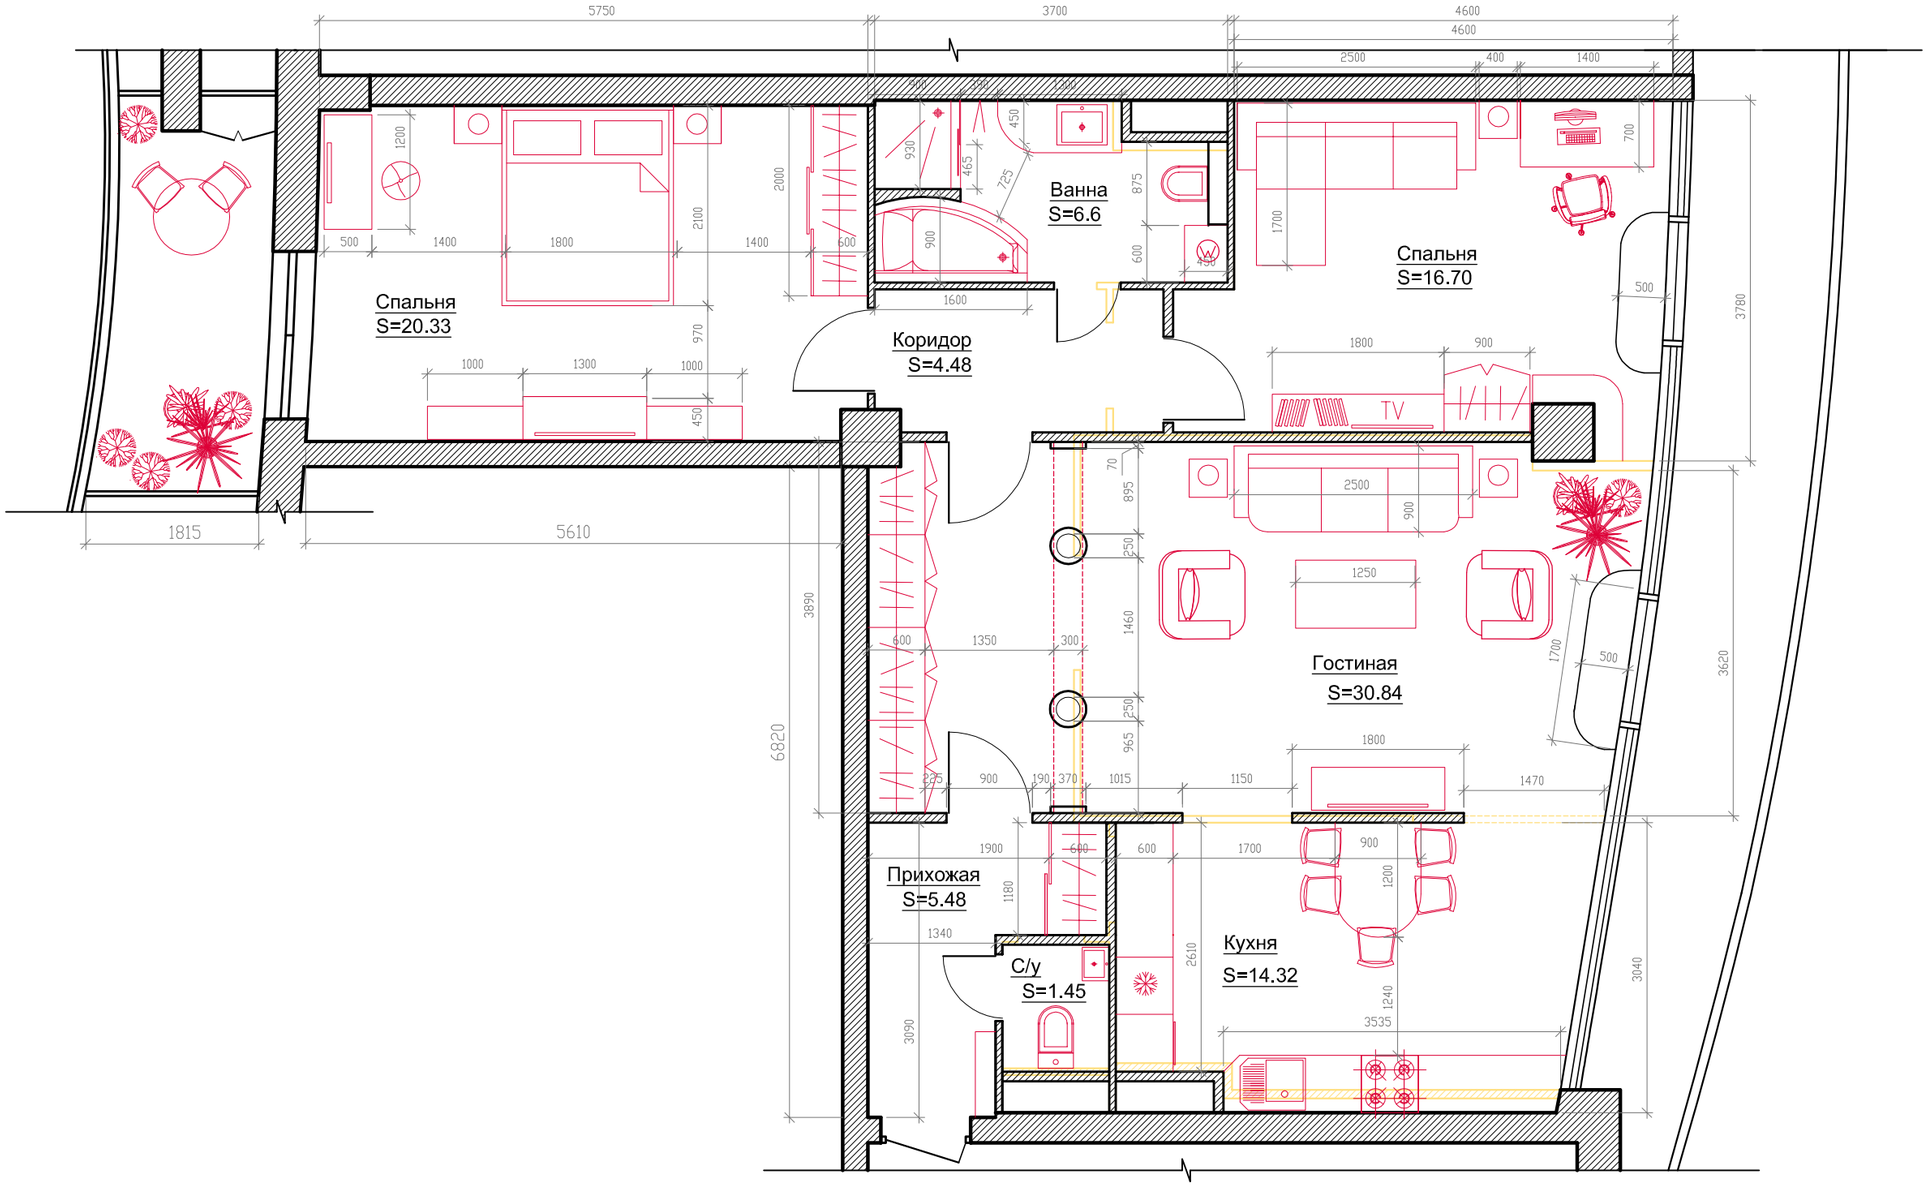

Изм.	Кол.уч.	Лист	№ док.	Подп.	Дата	Санкт-Петербург, ул. Б. Зеленина			
						Планировочное решение	Стадия	Лист	Листов
							Р		
Заказчик		Рывкина Л.				План расстановки мебели и оборудования. Вариант 1.	studio DIVERSA www.diversa.ru		
Гл.Архитектор		Литасова О.							
Дизайнер		Булкин А.							

СОГЛАСОВАНО

Взам. инв. N

Подпись и дата

Инв. N подл.

План расстановки мебели и оборудования
Вариант 2

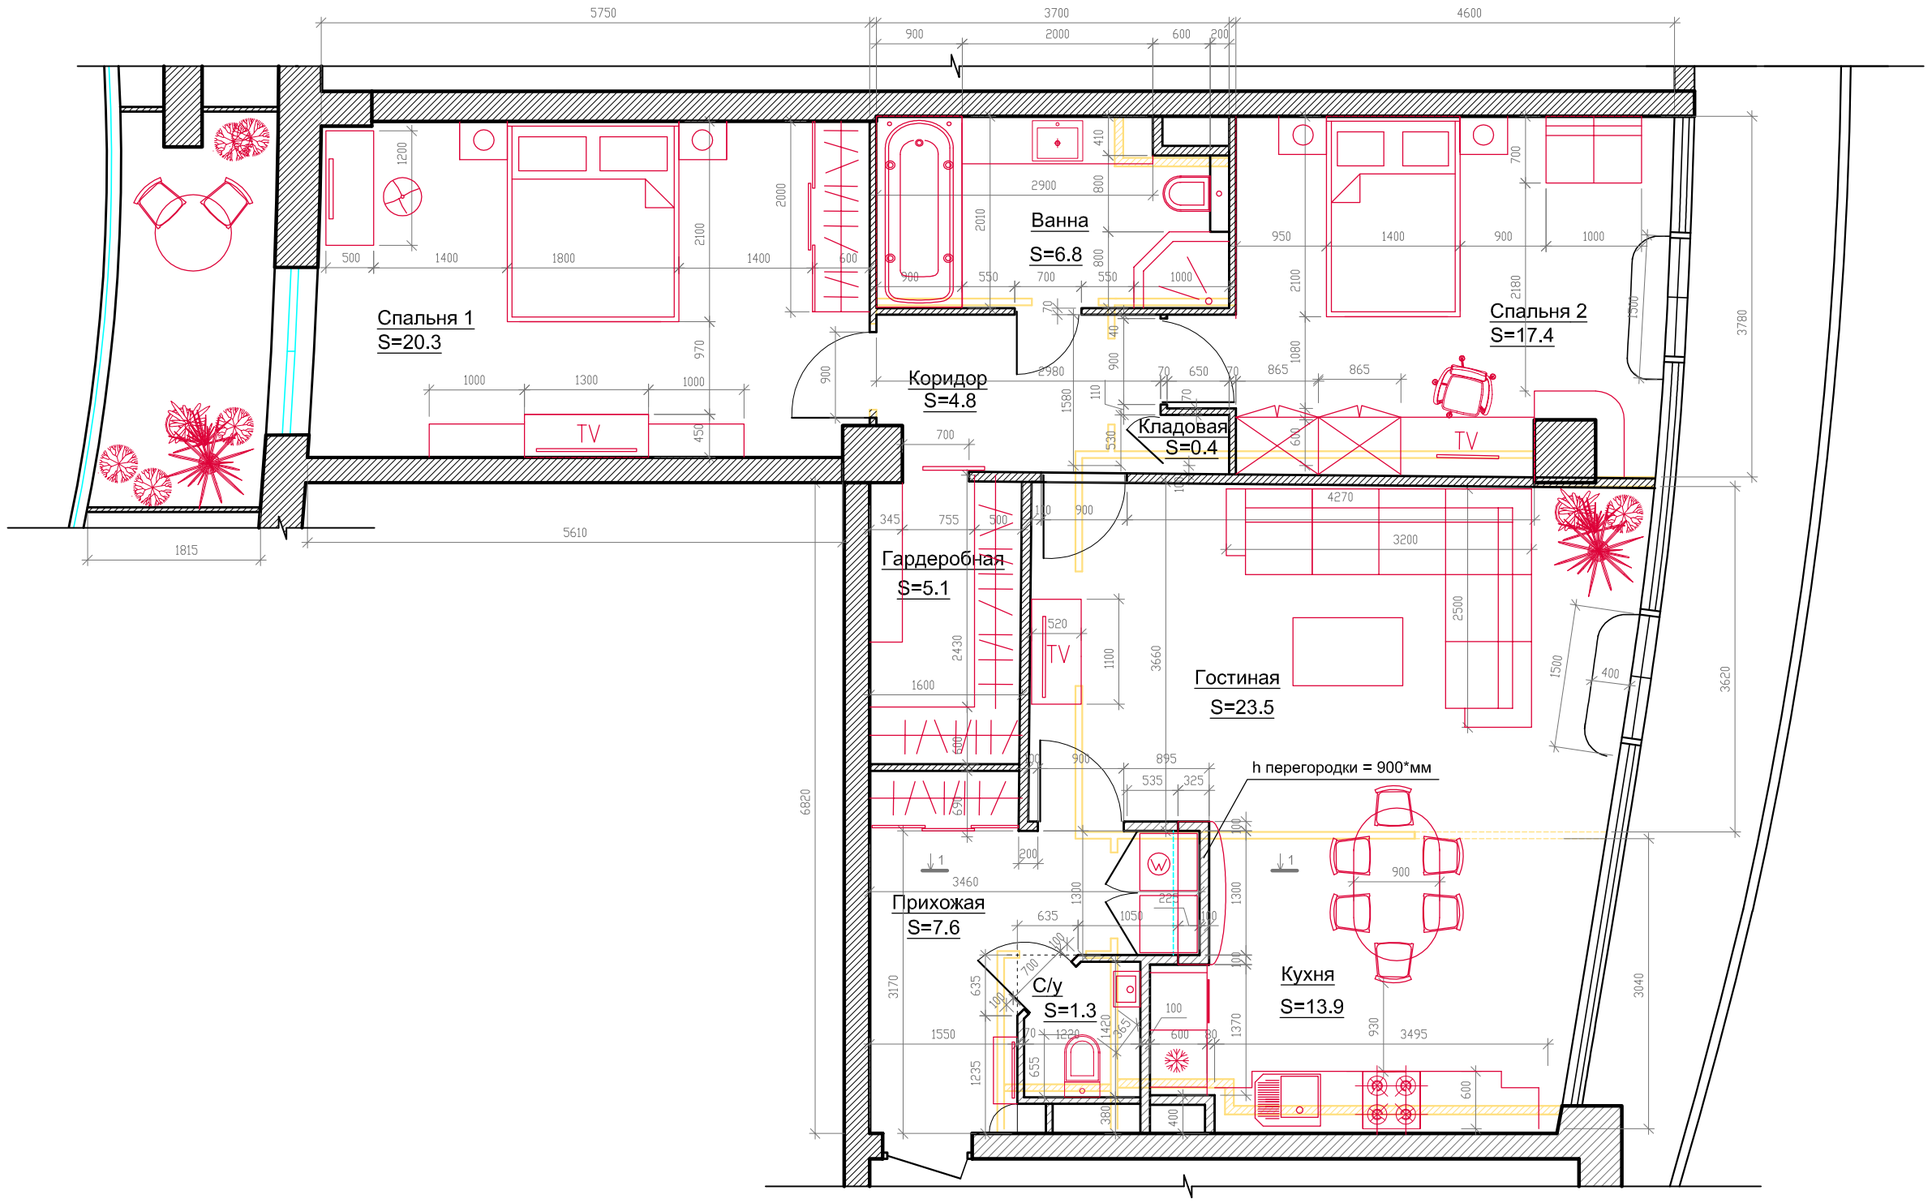

Изм.	Кол.уч.	Лист	№ док.	Подп.	Дата	Санкт-Петербург, ул. Б. Зеленина			
						Планировочное решение	Стадия	Лист	Листов
							Р		
Заказчик		Рывкина Л.				План расстановки мебели и оборудования. Вариант 2.	studio DIVERSA www.diversa.ru		
Гл.Архитектор		Литасова О.							
Дизайнер		Булкин А.							

СОГЛАСОВАНО

Взам. инв. N

Подпись и дата

Инв. N подл.