


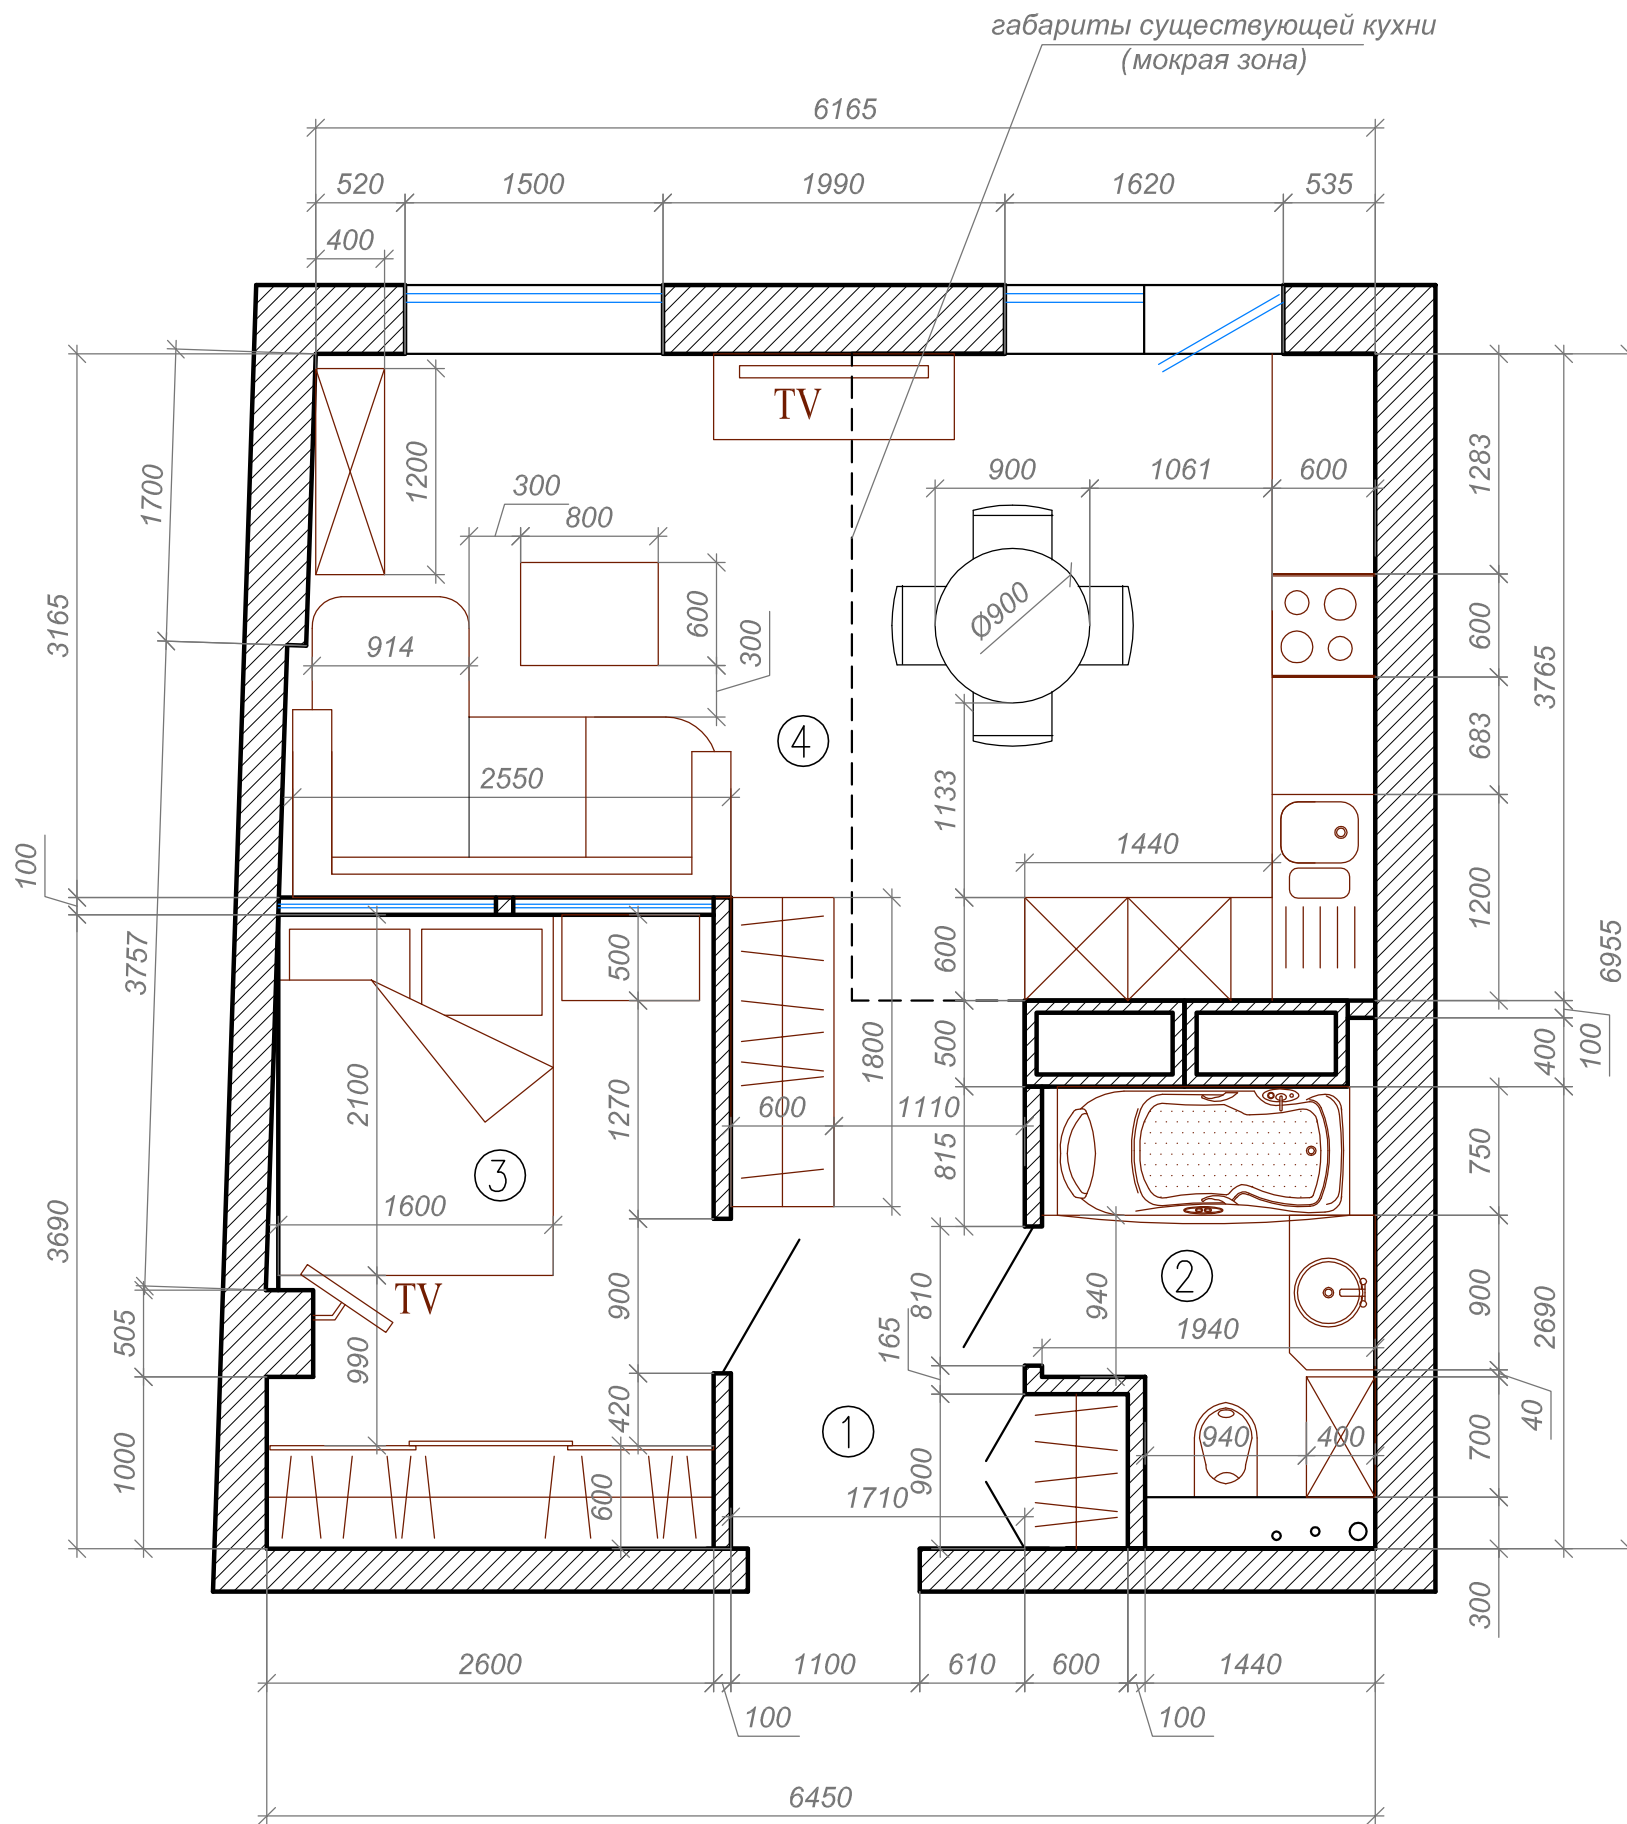

# План расстановки мебели и оборудования Вариант 1



### Экспликация помещений:

| Наименование        | S, м.кв. |
|---------------------|----------|
| 1. Прихожая-коридор | 6,2      |
| 2. Санузел          | 4,7      |
| 3. Спальня          | 9,4      |
| 4. Кухня-гостиная   | 22,1     |

СОГЛАСОВАНО

Взам. инв. N

Подпись и дата

Инв. N подл.

РП-2011-07-27

С-Пб, Выборгское шоссе, д.112 А

| Изм.       | Кол.уч. | Лист     | № док. | Подп. | Дата |
|------------|---------|----------|--------|-------|------|
|            |         |          |        |       |      |
| Архитектор |         | Литасова |        |       |      |
| Исполн.    |         | Романова |        |       |      |

Планировочное решение

| Стадия | Лист | Листов |
|--------|------|--------|
| Р      | 4    | 4      |

План расстановки мебели  
и оборудования

Студия "DiVERSA"  
т. 764 - 73 - 38

